


HUOLTO-OVI 3

HUOLTO-OVI 6

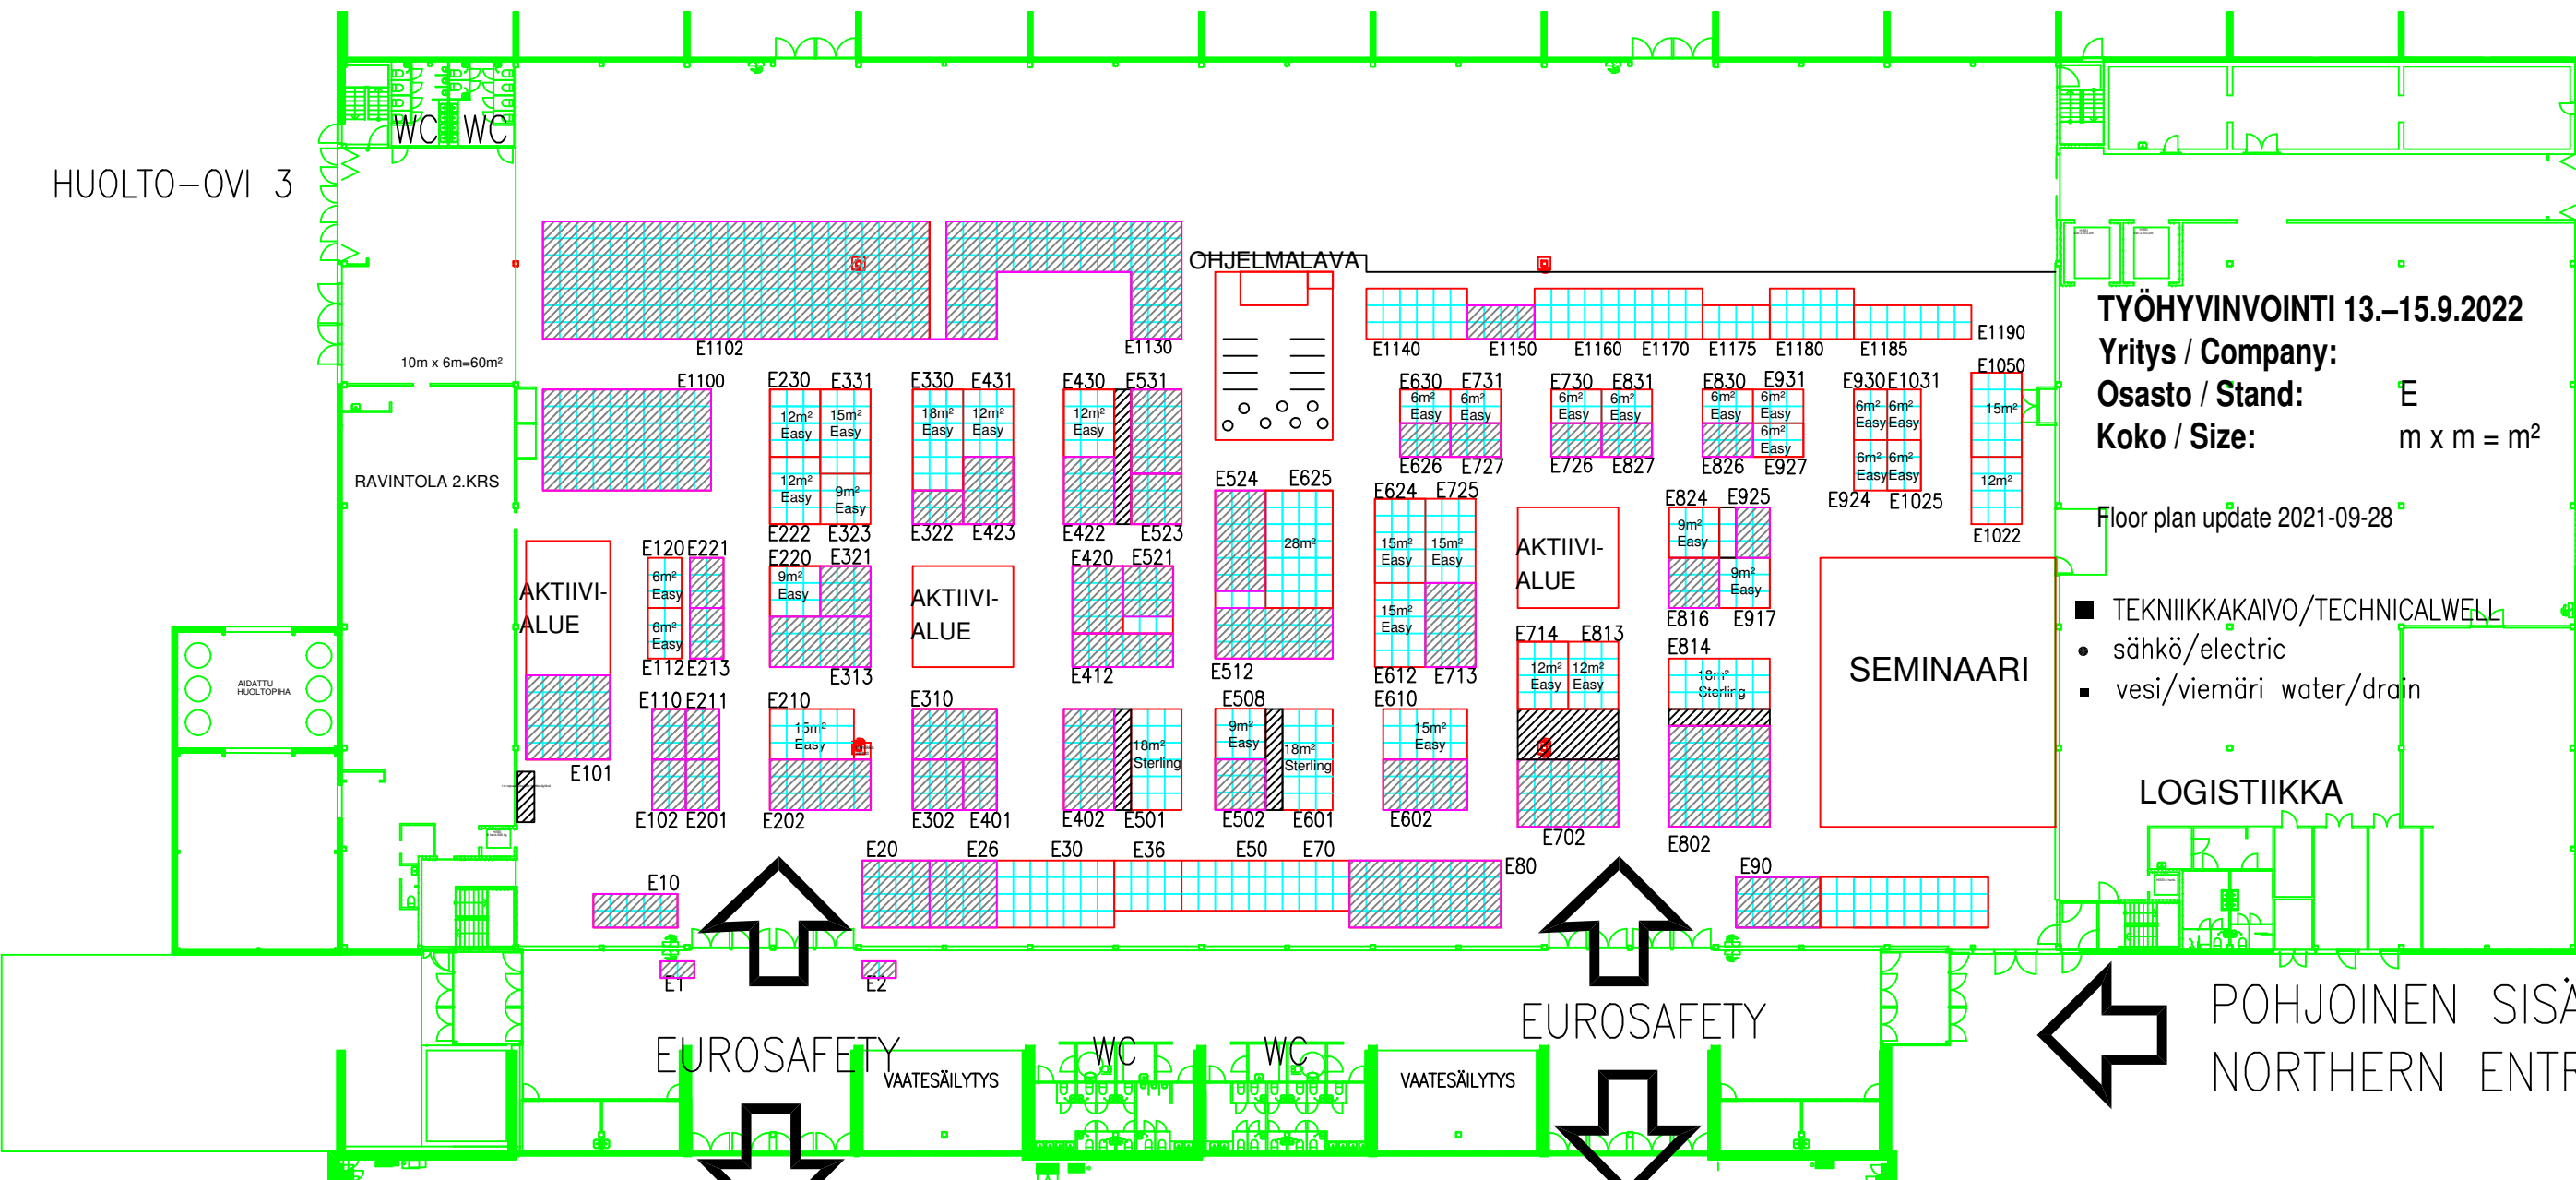

TYÖHYVINVOINTI 13.-15.9.2022
Yritys / Company:
Osasto / Stand: E
Koko / Size: m x m = m²

Floor plan update 2021-09-28

- TEKNIKKAKAIVO/TECHNICALWELL
- sähkö/electric
- vesi/viemäri water/drain

LOGISTIikka

POHJOINEN SISÄÄNKÄYNTI/
 NORTHERN ENTRANCE