

EUROSAFETY & TYÖHYVINVOINTI 10.-12.9.2024 / A-halli

Näytteilleasettaja:

Osastonnumero: A-halli

Osaston koko: x m = m²

HUOLTO-OVI 8

1 ruutu = 1 m² / 1 check = 1 sqm

Pohjakartta päivitetty: 2.9.2024

Pidätämme oikeudet muutoksiin karttapohjassa /
Right to changes in the layout is reserved


TEKNIKKAKAIVOT / TECHNICAL WELLS

■ sähkö / electric

- sähkö * vesi * paineilma * viemäri
electric * water * compressed air * drain
- vesi * paineilma * viemäri
water * compressed air * drain

HUOLTO-OVI 9

Tampereen
Messut Oy

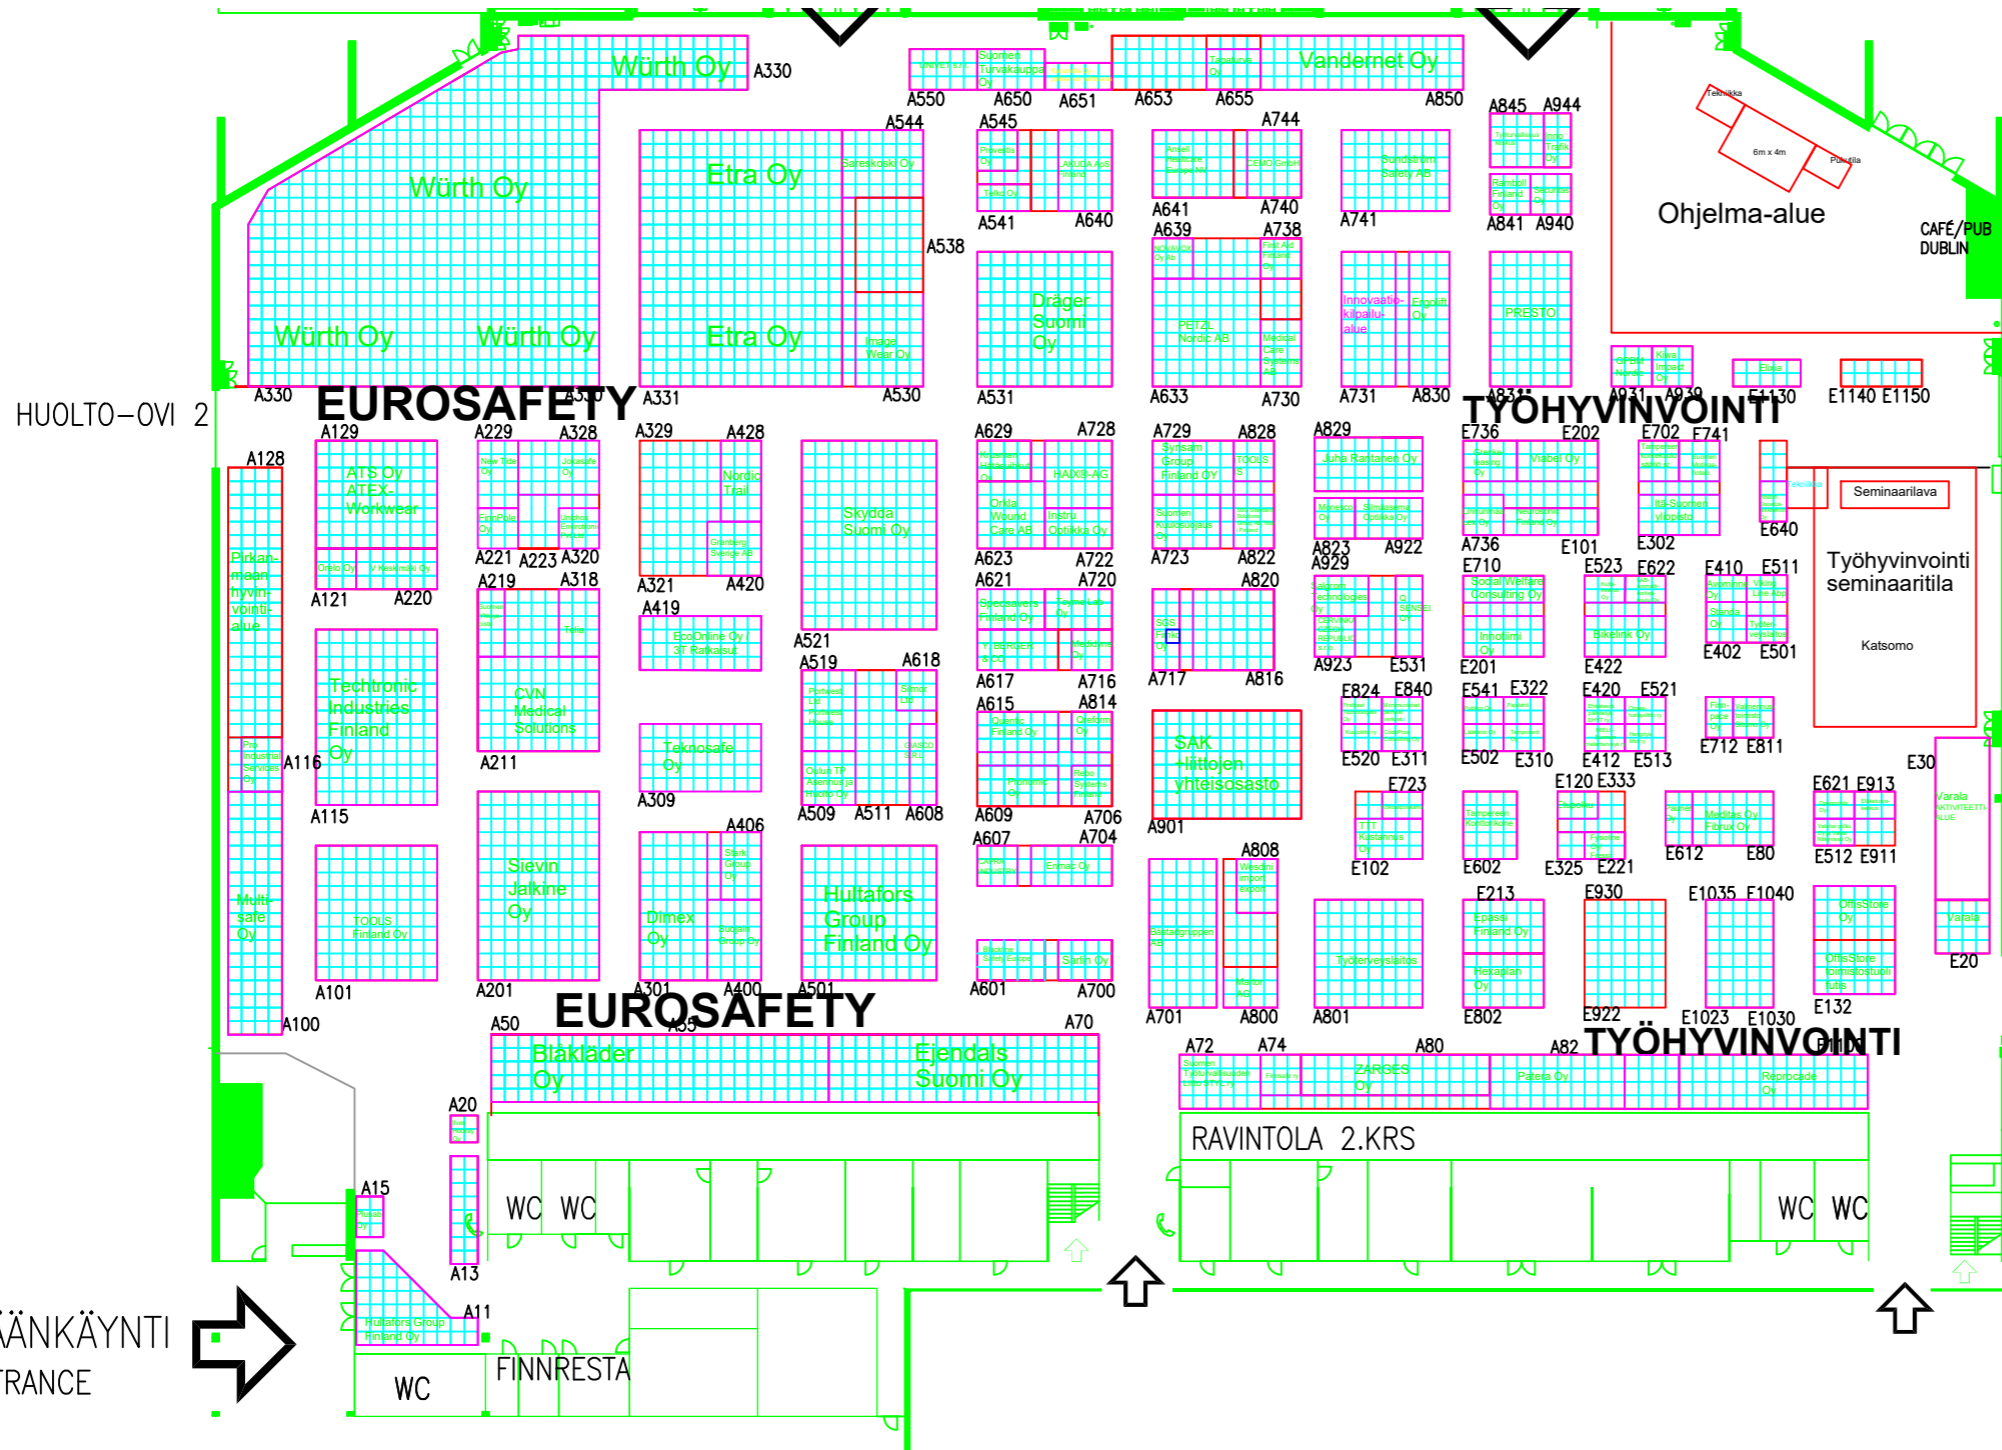

PÄÄSISÄÄNKÄYNTI
MAIN ENTRANCE

